CONSILIUL LOCAL ZAGAR

ROMANIA

RO 547655 ZAGAR 266 MURES
Tel. 0265 – 712412
zagar@cjmures.ro

HOTARAREA Nr. 58
Din 24.08.2022

pentru actualizarea poziției nr. 131 din anexa nr. 97 la HG nr.964/2022, respectiv anexa la H.C.L nr. 8/2001 privind inventarul domeniului public al Comunei Zagar, cu modificările şi completările ulterioare

CONSILIUL LOCAL AL COMUNEI ZAGAR ,JUD. MURES

Având în vedere H.C.L. Zagar nr. 8/2001, privind însuşirea inventarului bunurilor care fac parte din domeniul public al comunei Zagar, cu modificări şi completări ulterioare atestat prin Anexa 97 la HG 964/2002.

Văzând Referatul de aprobare a primarului comunei Zagar si memoriu tehnic privind înscrierea in Cartea Funciara a imobilului "Drum pietruit Zagăr - Seleuş" de la poziția nr.131 din anexa nr. 97 la HG nr. 964/2022 şi avizul comisiei de resort;

În conformitate cu prevederile:
- art. 885 alin. 1, art. 888 ale Codului civil, Titlul VII, Cartea funciară,
- art. 10 alin. 2, art. 24 alin. 2 şi alin. 3 ale Legii cadastrului şi publicității imobiliare nr. 7/1996, republicată, cu modificările şi completările ulterioare,
- art. 23 şi art. 78 din Ordinul ANCPI nr. 700/2014 privind aprobarea Regulamentului de avizare, recepţie şi înscriere în evidenţele de cadastru şi carte funciară,
- art. 354 şi art. 355 din Codul administrativ aprobat prin O.U.G. nr. 57/2019, modificat şi completat,
- Legii privind normele de tehnică legislativă pentru elaborarea actelor normative nr. 24/2000, republicată, cu modificările şi completările ulterioare- art.27 şi art.41 alin. 5 din Legea nr. 7/1996 a cadastrului si publicității imobiliare cu modificările şi completările ulterioare,
- art.7 din Legea nr.52/2003 privind transparenţa decizională în administraţia publică locală;

În temeiul art.129 alin.2 lit.c, coroborat cu alin.6 lit.a, art.139 alin.3 lit.g, art.154 alin.1 şi art.196 alin.1 lit.a din OUG nr.57/2019 privind Codul administrativ;

HOTARASTE

Art. 1. Anexa la H.C.L. nr. 8/27.02.2001, respectiv poziția 131 din Anexa nr. 97 la HG 964/2022, privind însuşirea inventarului bunurilor care fac parte din domeniul public al comunei Zagar, cu modificările şi completările ulterioare, se actualizează şi se completează Secțiunea I – Bunuri imobile conform ANEXEI care face parte integranta din prezenta.

Art. 2. Se aprobă înscrierea imobilelor identificate la Art.1 cu categoria de folosință drumuri conform ANEXEI care face parte integranta din prezenta şi se dispune O.C.P.I. Mureş înscrierea în evidenţele de Publicitate Imobiliară a celor aprobate prin prezenta hotărâre

Art. 3. Cu ducerea la îndeplinire a prevederilor prezentei hotărâri se încredinţează primarul comunei Zagar.

Art. 4. Prezenta se comunica prin grija secretarului, Institutiei Prefectului judetului Mures, primarului si va fi adusa la cunostinta publica in conditiile legii.

PRESEDINTE DE SEDINTA
BEREŞ VIOREL DANIEL

ROMÂNIA JUDEȚUL MUREȘ COM. ZAGĂR CONSILIUL LOCAL

Contrasmneneaza
SECRETAR GENERAL
ALDEA IOANA-GEORGETA

Anexa la HCL nr. 58...../24.08.2022

Nr crt.	Cod Clasificare	Denumirea Imobilului	Elemente de identificare	Anul dobandirii sau darii in folosinta	Valoarea de inventar	Situatia juridica actuala
0	1	2	3	4	5	6
131	137	Drum Comunal DC63	**De la intersectia cu DJ142C pana la limita UAT Zagar – UAT Coroisanmartin spre sat Soimus** **Lot 1:** intravilan sat Zagar S=1428mp L=148m **Lot 2:** intravilan sat Zagar si extravilan, IE:50768, S=4400mp, L=738m **Lot 3:** extravilan, IE:50764, S=12100mp, L=2023m **Lot 4:** extravilan, S=5365mp L=730m **Lot 5:** intravilan sat Seleus, S=14720mp, L=1149m **Lot 6:** Intravilan sat Seleus si extravilan, S=7319mp, L=713m **Lot 7:** extravilan, S=15568mp, L=1513m;	1965	-	Comuna Zagar – Domeniu public

PRESEDINTE DE SEDINTA
BERES VIOREL DANIEL

ROMÂNIA JUDEȚUL MUREȘ COM. ZAGĂR CONSILIUL LOCAL

Contrasmneneaza
SECRETAR GENERAL
ALDEA IOANA-GEORGETA

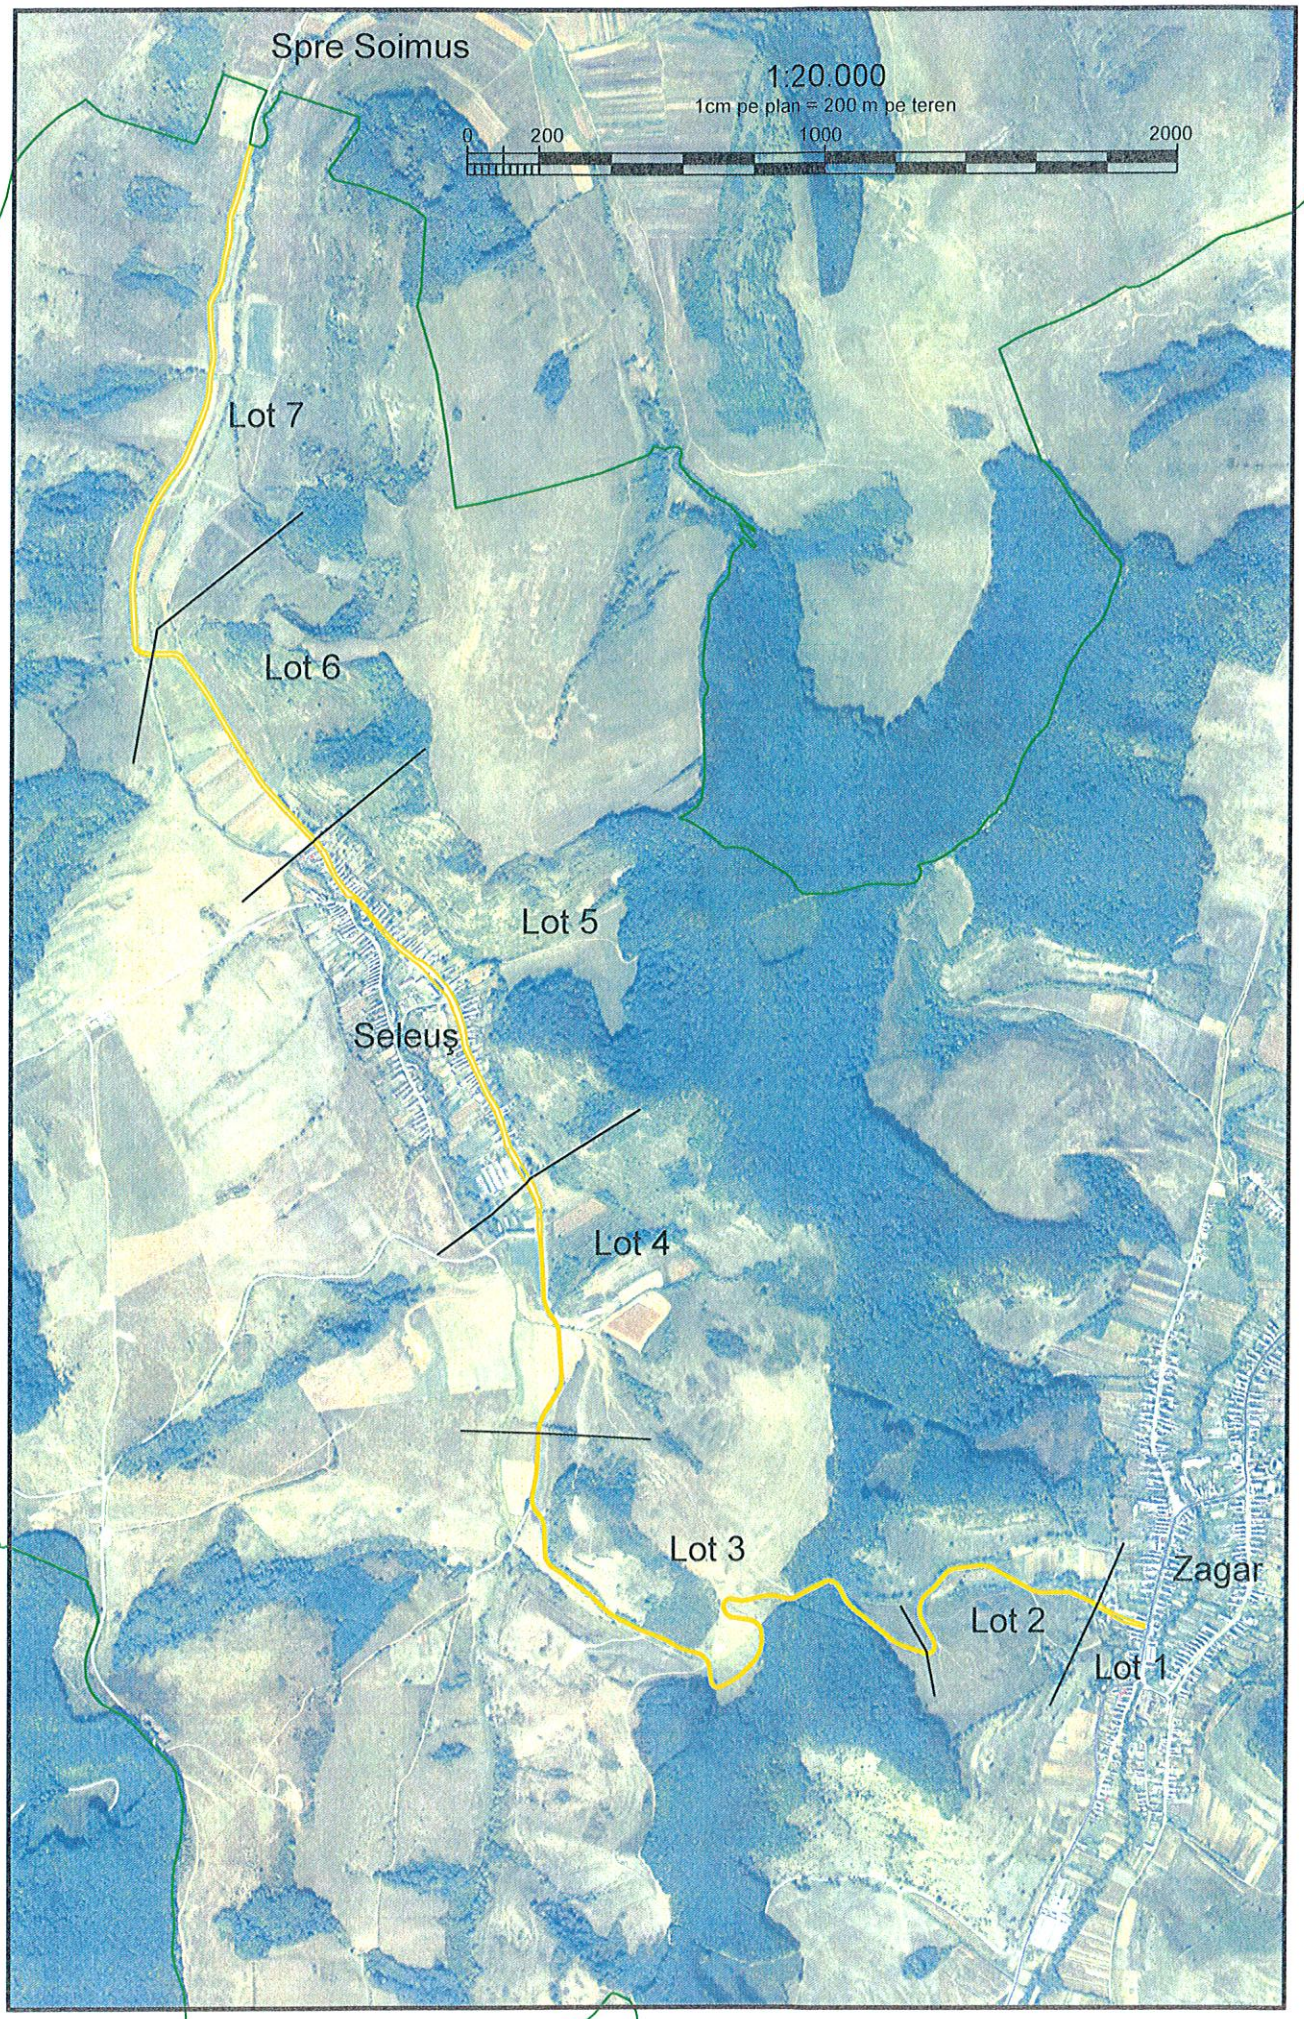
Spre Soimus
1:20.000
1cm pe plan = 200 m pe teren
0
200
1000
2000
Lot 7
Lot 6
Lot 5
Seleuş
Lot 4
Lot 3
Lot 2
Lot 1
Zagar